



ΕΦΗΜΕΡΙΣ ΤΗΣ ΚΥΒΕΡΝΗΣΕΩΣ

ΤΗΣ ΕΛΛΗΝΙΚΗΣ ΔΗΜΟΚΡΑΤΙΑΣ

ΤΕΥΧΟΣ ΤΕΤΑΡΤΟ **Αρ. Φύλλου 98**

13 Φεβρουαρίου 2002

ΠΕΡΙΕΧΟΜΕΝΑ

ΑΠΟΦΑΣΕΙΣ

Κίνηση διαδικασίας σύνταξης Σχεδίου Χωρικής και Οικιστικής Οργάνωσης Ανοικτής Πόλης (ΣΧΟΟΑΠ) του Δήμου Πεταλιδίου 1

Αναγνώριση οδού ως προϋφισταμένης του έτους 1923 στο Νεοχώρι Ν. Αιτωλίας και μεταξύ των Ο.Τ. 50-51-52.. 2

ΑΠΟΦΑΣΕΙΣ

Αριθ. 3458 (1)

Κίνηση διαδικασίας σύνταξης Σχεδίου Χωρικής και Οικιστικής Οργάνωσης Ανοικτής Πόλης (ΣΧΟΟΑΠ) του Δήμου Πεταλιδίου.

Ο ΓΕΝΙΚΟΣ ΓΡΑΜΜΑΤΕΑΣ
ΠΕΡΙΦΕΡΕΙΑΣ ΠΕΛΟΠΟΝΝΗΣΟΥ

Έχοντας υπόψη:

1. Τις διατάξεις του Ν. 2503/97 (ΦΕΚ 107Α΄) «Διοίκηση, Οργάνωση, Στελέχωση της Περιφέρειας, ρυθμίσεις θεμάτων για την τοπική αυτοδιοίκηση».

2. Τις διατάξεις του Ν. 1337/83 (ΦΕΚ 33Α΄) «Επέκταση Πολεοδομικών Σχεδίων. Οικιστική Ανάπτυξη και άλλες ρυθμίσεις».

3. Τις διατάξεις του Ν.2508/97 (ΦΕΚ 124Α΄) «Νέος Οικιστικός Νόμος».

4. Τις διατάξεις του Ν.2831/00 άρθρο 29 (ΦΕΚ 140Α΄) «Τροποποίηση του ΓΟΚ/85 και άλλες πολεοδομικές ρυθμίσεις».


5. Την αρ. πρωτ. 111/2000 Απόφαση του Δήμου Πεταλιδίου «Περί κίνησης διαδικασίας σύνταξης Σχεδίου Χωρικής και Οικιστικής Οργάνωσης Ανοικτής Πόλης (ΣΧΟΟΑΠ) και τον συνοδεύοντα αυτήν χάρτη κλίμακας 1:25.000 με απεικονισμένα τα όρια του Δήμου, αποφασίζει:


Την κίνηση της διαδικασίας σύνταξης Σχεδίου Χωρικής και Οικιστικής Οργάνωσης Ανοικτής Πόλης (ΣΧΟΟΑΠ) εντός των ορίων του Δήμου Πεταλιδίου, όπως απεικονίζονται στο συνημμένο χάρτη κλίμακας 1:25.000 που αποτελεί αναπόσπαστο στοιχείο της παρούσας.

Η παρούσα απόφαση με το συνημμένο χάρτη 1:25.000 υπογεγραμμένο από τον Γ.Γ.Π.Π. να δημοσιευθεί στην Εφημερίδα της Κυβερνήσεως.

Τρίπολη, 16 Ιανουαρίου 2002

Ο Γενικός Γραμματέας Περιφέρειας
ΑΝΤΩΝΗΣ ΜΑΤΣΙΓΚΟΣ

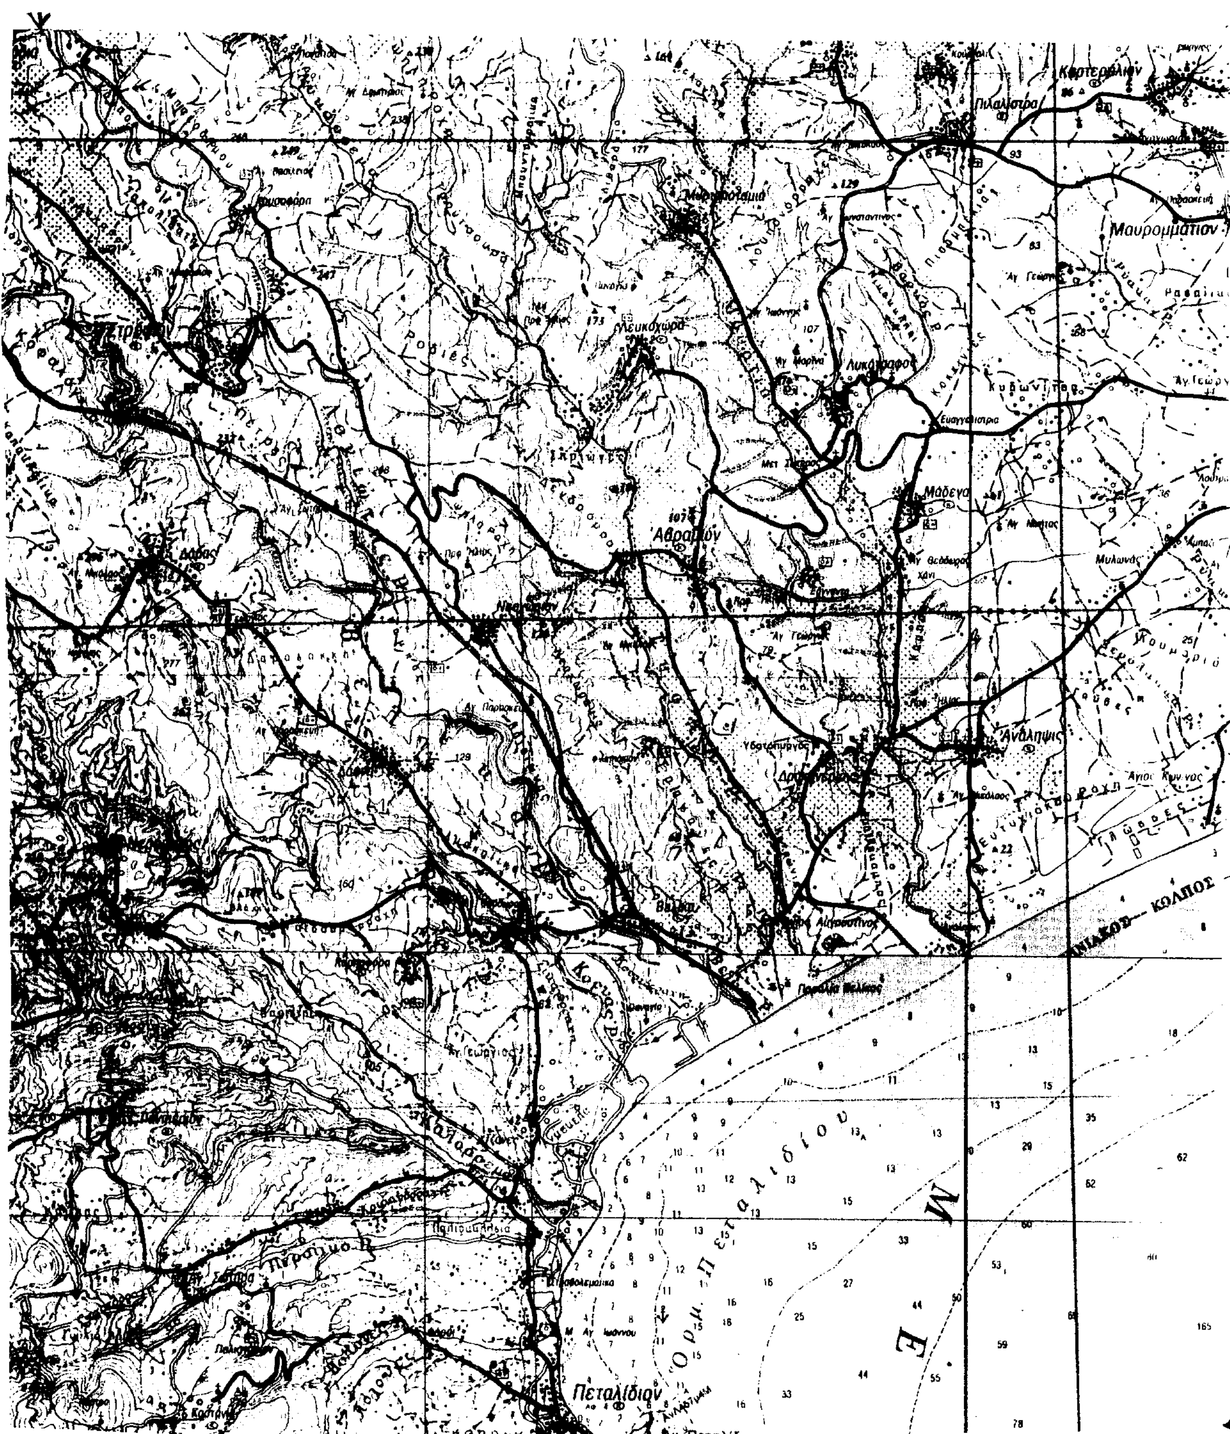
Μαυρομμάτιον
Λευκοχώρα
Μάδενα
Αβραμιόν
Ανάληψις
Πεταλίδιον
ΚΟΛΠΟΣ

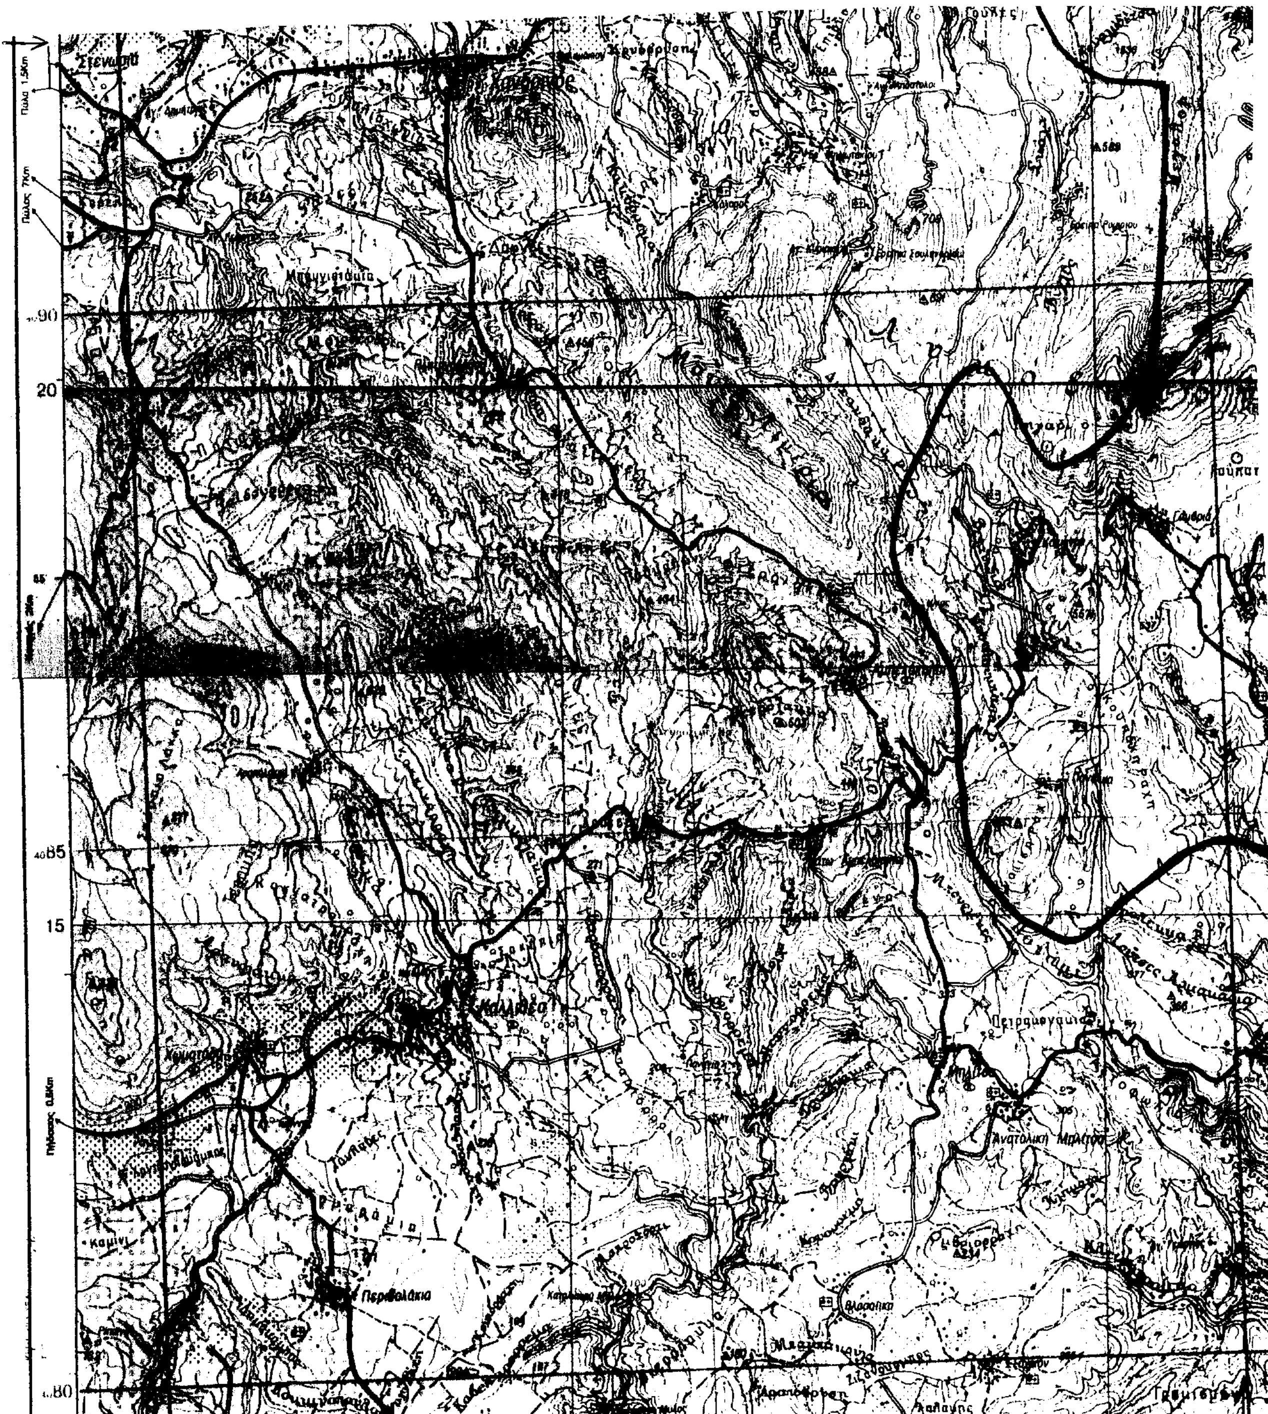

Πεταλίδι

Χράνοι

Επιάνοπή

Λογγά

Νέα Κορώνη

ΜΕΣΣΗΝΙΑΚΟΣ

ΔΗΜΟΣ ΠΕΤΑΛΙΔΙΟΥ

ΚΛΙΜ. 1:25000

ΕΘΝΙΚΟ ΤΥΠΟΓΡΑΦΕΙΟ
Για τεχνικούς λόγους στο σχεδιάγραμμα έγινε σμίκρυνση κατά ποσοστό 36 %

ΑΚΡΙΒΕΣ ΦΩΤΟΑΝΤΙΓΡΑΦΟ
Πεταλίδι 19-11-200.1.
Ο Δήμαρχος

ΔΗΜΑΡΧΟΣ ΠΕΤΑΛΙΔΙΟΥ

ΕΛΛΗΝΙΚΗ ΔΗΜΟΚΡΑΤΙΑ ΔΗΜΟΣ ΠΕΤΑΛΙΔΙΟΥ ΝΟΜΟΣ ΜΕΣΣΗΝΙΑΣ

Το παρόν συνοδεύει την αριθ. 3458 απόφαση Γεν. Γραμ. Περιφέρειας Πελ/σου
Ο Γ.Γ.Π.Π.
ΑΝΤΩΝΙΟΣ ΜΑΤΣΕΙΡΟΣ

Ο Δ/ντής ΠΕΧΩ Πελ/σου
α.α.
ΔΗΜΗΤΡΙΟΣ ΑΡ. ΚΟΥΝΑΣ
ΤΟΠΟΓΡΑΦΟΣ ΜΗΧΑΝΙΚΟΣ με Α β

Αριθ. 273/ΟΙΚ (2)

Αναγνώριση οδού ως προϋφισταμένης του έτους 1923 στο Νεοχώρι Ν. Αιτωλίας και μεταξύ των Ο.Τ. 50-51-52.

Ο ΝΟΜΑΡΧΗΣ ΑΙΤΩΛΟΑΚΑΡΝΑΝΙΑΣ

Έχοντας υπόψη:

1. Τις διατάξεις του Ν.Δ. της 17.7.23 «περί σχεδίων πόλεων κ.λπ.».

2. Τις διατάξεις του Ν 2218/94/ΦΕΚ/Α΄ και του Ν. 2240/94/ΦΕΚ 153 Α΄ «περί Νομαρχιακής Αυτοδιοίκησης».

3. Το ΦΕΚ 355/Β/4.5.95 «Δημοσίευση Οργανισμού Νομαρχιακής Αυτοδιοίκησης Αιτ/νίας».

4. Το τοπογραφικό διάγραμμα του ιδιώτη Μηχ/κού Παναγιώτη Κάκκου ηλεγμένο και θεωρημένο.

5. Την 189/01 Απόφαση του Δημοτικού Συμβουλίου Οινιαδών.

6. Την υπ' αριθ. 4015/3.12.2001 εισήγηση της Δ/νσης Πολεοδομίας.

7. Το γεγονός ότι δεν προκαλείται δαπάνη σε βάρος του κρατικού προϋπ/σμού (αρθρ. 29Α΄ του Ν. 1558/85) όπως αυτό προστέθηκε με το αρθρ. 27 του Ν. 2081/92 ΦΕΚ 154/Α΄.

8. Την σύμφωνη γνωμοδότηση του Συμβουλίου ΧΟΠ του Νομού όπως διατυπώθηκε στην 1102 πράξη θέμα 2ον, αποφασίζουμε:

Εγκρίνεται η αναγνώριση δρόμου σαν πρό του '23 στο Νεοχώρι Ν. Αιτωλ/νίας μεταξύ των Ο.Τ. 50-51-52 και με στοιχεία (6-υ-ύ6) - (Α-Α΄- Α΄΄- γ - β΄ - α - ψ - Χ - Ε - Δ - Γ - Β - Α΄) όπως ακριβώς απεικονίζεται στο συν/κό τοπ/κό το οποίο αποτελεί αναπόσπαστο τμήμα αυτής της απόφασης.

Η απόφαση αυτή να δημοσιευθεί στην Εφημερίδα της Κυβέρνησης και ισχύει από την ημερομηνία δημοσίευσης.

Μεσολόγγι, 28 Ιανουαρίου 2002

Ο Νομάρχης

ΔΗΜΗΤΡΙΟΣ ΣΤΑΜΑΤΗΣ

ΟΔΟΣ ΣΧΕΔΙΟΥ ΠΟΛΕΩΣ

2/Κ

2/Π

Ο.Τ. 52

Ιδιοκτησία ΠΕΤΡΑΛΗ ΠΑΝΑΓΙΩΤΗ

Ιδιοκτησία ΠΑΠΑΔΗΜΗΤΡΟΠΟΥΛΟΣ ΑΝΑΣΤΑΣΙΟΣ

Ιδιοκτησία ΝΙΚΟΛΑΤΟΥ ΚΩΝ/ΝΟΥ

Ιδιοκτησία ΠΑΠΑΓΕΩΡΓΙΟΥ ΙΩΑΝΝΗ του ΠΑΝΑΓΙΩΤΗ

Ε = 1910.13 τμ

Ιδιοκτησία ΠΑΠΑΔΗΜΗΤΡΙΟΥ ΠΑΝΑΓΙΩΤΗ

ΣΤΕΝΩΠΟΣ ΠΡΟ 1923

Ο.Τ. 50

Ιδιοκτησία ΖΑΒΙΤΣΑΝΟΥ ΓΕΩΡΓΙΟΥ

Ιδιοκτησία ΠΑΠΑΔΗΜΗΤΡΟΠΟΥΛΟΣ ΑΝΔΡΕΑ

Ο.Τ. 51

Ιδιοκτησία ΠΑΠΑΓΙΑΝΝΟΠΟΥΛΟΥ ΧΡΗΣΤΟΥ

ΟΔΟΣ ΣΧΕΔΙΟΥ ΠΟΛΕΩΣ διανοιγμένη

Ιδιοκτησία ΑΠΑΓΙΑΝΝΟΠΟΥΛΟΥ ΔΗΜΗΤΡΗ

Ιδιοκτησία ΠΑΠΑΓΕΩΡΓΙΟΥ ΚΩΝ/ΝΟΥ

ΕΘΝΙΚΟ ΤΥΠΟΓΡΑΦΕΙΟ

Για τεχνικούς λόγους στο σχεδιάγραμμα έγινε σμίκρυνση κατά ποσοστό 30 %

ΕΛΛΗΝΙΚΗ ΔΗΜΟΚΡΑΤΙΑ

ΝΟΜΑΡΧΙΑΚΗ ΑΥΤΟΔΙΟΙΚΗΣΗ ΑΙΤΩΛΙΑΣ

Δ/ΝΣΗ ΠΟΛ. & ΠΕΡΙΒΑΛΛΟΝΤΟΣ

Γιώργος Κάτσος

ΥΠΟΜΝΗΜΑ

ΣΧΕΔΙΟ ΠΟΛΕΩΣ Δ.Δ ΝΕΟΧΩΡΙΟΥ
ΔΗΜΟΥ ΟΙΝΙΑΔΩΝ
ΟΡΟΙ ΔΟΜΗΣΗΣ
Τομεας Α
ΦΕΚ 129Δ/15-6-71 & Αποφ. Νομαρχη 1520/28-4-1191
Π=14.00 μ Ε=250.0 μ2 κατα κανονα
Π= 8.0 μ Ε=150.0 μ2 κατα παρεκκλιση
Π= 5.0 μ Ε= 60.0μ2 κατα παρεκκλιση
Καλ. 70 % σ.δ 1.2
Η 10.0 μ
ΘΕΜΑ **Αναγνωριση στενωπου προ του ετους 1923** (στα Ο.Τ. 50-51-52) με τα υπο στοιχεια α,β,γ ... δ.ε ... φ.Ε.Λ.ψ

ΕΜΒΑΔΟΝ ΟΙΚΟΠΕΔΟΥ
Ε (ΓΔΕΖΗΘΓ) = 305,95 Μ2

ΣΤΕΝΩΠΟΣ ΠΡΟ 1923

Ι/Κ

Ι/Κ

ΤΙΤΛΟΣ: ΑΝΑΓΝΩΡΙΣΗ ΣΤΕΝΩΠΟΥ ΠΡΟΤΟΥ 1923
ΘΕΣΗ: Δ.Δ. ΝΕΟΧΩΡΙΟΥ ΔΗΜΟΥ ΟΙΝΙΑΔΩΝ
ΙΔΙΟΚΤΗΣΙΑ: ΙΩΑΝΝΗΣ ΠΑΝ. ΠΑΠΑΓΕΩΡΓΙΟΥ

Πανος Κ.κκος
αρχιτεκτων μηχανικος
Αλεξ. Σερακιωτη
...λιτικος μηχανικος

ΝΕΟΧΩΡΙ κεντρ. πλατεια 0632 85723
ΑΣΤΑΚΟΣ μπουμπουλινας 5 0646 41777

ΤΙΤΛΟΣ ΣΧΕΔΙΟΥ: ΤΟΠΟΓΡΑΦΙΚΟ ΔΙΑΓΡΑΜΜΑ
ΑΡ. ΣΧΕΔΙΟΥ:

ΣΦΡΑΓΙΔΑ:
ΠΑΝΑΓΙΩΤΗΣ ΦΩΚ. ΚΑΚΟΣ
ΔΙΠΛ. ΑΡΧΙΤΕΚΤΩΝ ΜΗΧΑΝΙΚΟΣ
ΠΑΝΕΠΙΣΤΗΜΙΟΥ ΦΛΩΡΕΝΤΙΑΣ ΙΤΑΛΙΑΣ
ΜΕΛΟΣ Τ.Ε.Ε. ΑΡΙΘΜΟΣ ΜΗΤΡΩΟΥ 34354
ΝΕΟΧΩΡΙ ΜΕΣΟΛΟΓΓΙΟΥ ΤΗΛ & FAX (0632) 83.733

ΕΛΕΓΧΟΣ:

Ημερομηνια:
Κλιμακα: 1: